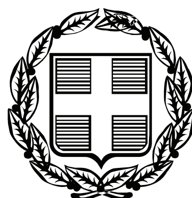


ΕΦΗΜΕΡΙΣ ΤΗΣ ΚΥΒΕΡΝΗΣΕΩΣ

ΤΗΣ ΕΛΛΗΝΙΚΗΣ ΔΗΜΟΚΡΑΤΙΑΣ

ΤΕΥΧΟΣ ΤΕΤΑΡΤΟ **Αρ. Φύλλου 284**

17 Ιουνίου 2008

ΠΕΡΙΕΧΟΜΕΝΑ

ΑΠΟΦΑΣΕΙΣ

ΑΠΟΦΑΣΕΙΣ

Αριθμ. 2395 (1)

Κήρυξη ως αναδασωτέας έκτασης εμβαδού 219,03 τ.μ. στη θέση «Ράχη», Δ.Δ. Σουλίου του Δήμου Πατρών Νομ. Αχαΐας.

Ο ΓΕΝΙΚΟΣ ΓΡΑΜΜΑΤΕΑΣ
ΠΕΡΙΦΕΡΕΙΑΣ ΔΥΤΙΚΗΣ ΕΛΛΑΔΑΣ

Έχοντας υπόψη:

1. Το άρθρο 117 παρ. 3 του Συντάγματος της Χώρας.

2. Τις διατάξεις του ν. 2503/1997 «Διοίκηση, οργάνωση, στελέχωση της Περιφέρειας, ρύθμιση θεμάτων για την τοπική αυτοδιοίκηση και άλλες διατάξεις».

3. Την υπ' αριθμ. 186/30.6.1998 απόφαση Γ.Γ.Π.Δ.Ε «Ασκηση αρμοδιοτήτων Γενικού Γραμματέα Περιφέρειας Δυτ. Ελλάδας επί θεμάτων ΔΑΣΙΚΩΝ και μεταβίβαση του δικαιώματος υπογραφής στους Προϊσταμένους Υπηρεσιακών Μονάδων της Περιφέρειας».

4. Τις διατάξεις του ν. 998/1979 Περί προστασίας των Δασών και των δασικών εκτάσεων» και συγκεκριμένα:

α) Του άρθρου 41 παρ. 1, όπως συμπληρώθηκε με τον ν. 3208/2003

β) Του άρθρου 38 του ν. 998/1979.

γ) Του άρθρου 70 παρ. 3 του ν. 998/1979, όπως αντικαταστάθηκε με τον ν. 3208/2003.

5. Τις σχετικές δ/γές του Υπουργείου Γεωργίας.

6. Την υπ' αριθμ. 34271/5740/14.5.2008 πρόταση του Δασαρχείου Πατρών «Περί κηρύξεως εκτάσεως ως αναδασωτέας», εμβαδού 219,03 τ.μ, στη θέση «Ράχη», Δ.Δ. Σουλίου του Δήμου Πατρών, του Ν. Αχαΐας, αποφασίζουμε:

Κηρύσσουμε ως αναδασωτέα, με σκοπό την αποκατάσταση με φυσική αναγέννηση ή τεχνητή αναδάσωση της δασικής βλάστησης που καταστράφηκε παράνομα, - δια εκχερσώσεως που έγινε από τον Σπύρο Λουκόπουλο του Ηλία, κατ. Καρυάς Σουλίου - τη δημόσια δασική έκταση από αείφυλλα - πλατύφυλλα (πρίνους, κ.λπ.) σε ποσοστό κάλυψης 60%, εμβαδού 219,03 τ.μ, στη θέση «Ράχη», Δ.Δ. Σουλίου του Δήμου Πατρών του Ν. Αχαΐας, όπως αυτή περιγράφεται με τα στοιχεία (1-2-3....8-9-10-1) τα οποία φαίνονται στο συνημμένο τοπογραφικό διάγραμμα κλίμακας 1:500 που αποτελεί αναπόσπαστο μέρος της απόφασης αυτής και έχει όρια:

Βόρεια: Με το υπ' αριθμ. 03/2008 Π.Δ. Απορολής.

Νότια: Με αγρό ιδίου.

Ανατολικά: Με αγρό ιδίου Δυτικά: Με αγρό ιδίου.

Η παρούσα ισχύει μετά τη δημοσίευση της στο Δ.Δ. Σουλίου και στο Δήμο Πατρών του Ν. Αχαΐας, σύμφωνα με το άρθρο 37 του ν. 3200/1955.

Η απόφαση αυτή να δημοσιευθεί στην Εφημερίδα της Κυβερνήσεως.

Πάτρα, 26 Μαΐου 2008

Με εντολή Γενικού Γραμματέα Περιφέρειας
Ο Γενικός Διευθυντής
ΝΙΚΟΛΑΟΣ ΤΣΩΛΗΣ

ΑΠΟΣΠΑΣΜΑ ΧΑΡΤΗ 1:5000
Δήμου Πατρέων
+ θέση Ανοδοσωτέας




Ανήκει στην αριθ 2595/08 απόφαση Π.Δ.Ε

ΤΟΠΟΓΡΑΦΙΚΟ ΔΙΑΓΡΑΜΜΑ

Καταληφθείσας δημόσιας δασικής έκτασης στη θέση "Ράχη" Δ/Δ Σουλίου δήμουΠατρέων από τον Σπύρο Λουκόπουλο του Ηλία κατοίκου Καρυάς Σουλίου. Εμβαδού:219,03τ.μ. Καταληφθείαα έκταση:1-2-3-4-5-6-7-8-9-10-1.

ΕΘΝΙΚΟ ΤΥΠΟΓΡΑΦΕΙΟ
Για τεχνικούς λόγους στο σχεδιάγραμμα, έγινε σμίκρυνση, κατά ποσοστό 78%

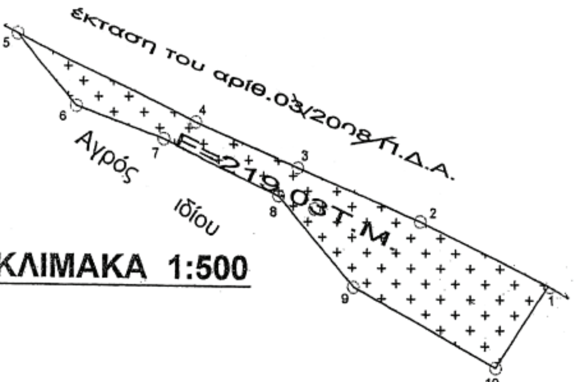

ΚΛΙΜΑΚΑ 1:500

ΕΜΒΑΔΟΜΕΤΡΗΣΗ ΓΗΠΕΔΟΥ
Με τη βοήθεια των ορθογωνικών συντεταγμένων των κορυφών του

ΣΗΜΕΙΟ	X	Y	ΜΗΚΟΣ
1	306263.69	4230819.49	12.18
2	306252.71	4230824.77	11.40
3	306242.18	4230829.15	9.45
4	306233.46	4230832.78	16.65
5	306218.44	4230839.97	7.68
6	306223.35	4230834.07	7.80
7	306230.68	4230831.39	10.87
8	306240.51	4230826.74	9.87
9	306246.95	4230819.27	13.86
10	306259.20	4230812.76	8.09
1	306263.69	4230819.49	


E=1/2 Σ(Xι + Xι+1)(Ψι − Ψι+1)

E = 219.03 μ2

Πάτρα 13 - 5-2008
Ο Συντάκτης
Κων/νος Καραΐσκος
Δασοπόνος

ΕΓΓ Π.Δ.Ε
Ο Δασάρχης Πατρών
Χρήστος Ζαχαρίας
Δασολόγος

Πάτρα 26-05-2008
Θεωρήθηκε
ΕΓ.Γ.Π.Δ.Ε
Ο Γεν. Δ/ντης Π.Δ.Ε

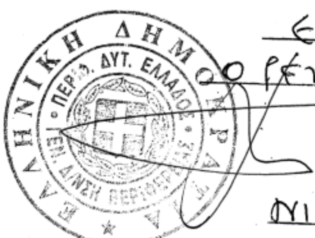

Νικ. Τσώλης

Αριθμ. 11018 (2)

Καθορισμός ορίων αιγιαλού και παραλίας στην περιοχή Αμμουδαρες του Δήμου Ιεράπετρας.

Ο ΓΕΝΙΚΟΣ ΓΡΑΜΜΑΤΕΑΣ ΠΕΡΙΦΕΡΕΙΑΣ ΚΡΗΤΗΣ

Έχοντας υπόψη:

1. Τις διατάξεις του ν. 2971/2001 (Φ.Ε.Κ. 285/Α/19.12.2001), «περί αιγιαλού και παραλίας».

2. Τις διατάξεις του ν.δ. 439/1970, «περί συμπληρώσεως των διατάξεων περί αιγιαλού».

3. Τις διατάξεις του ν. 3200/1955, «περί διοικητικής αποκέντρωσης», όπως αυτές τροποποιήθηκαν, συμπληρώθηκαν και ισχύουν σήμερα, με τα ν.δ. 532/1970, β.δ. 704/1970, β.δ. 705/1970, β.δ. 192/1972, π.δ. 71/1984, π.δ. 347/1986, ν. 2026/1992 και π.δ. 97/1993.

4. Τις διατάξεις των παραγρ. 2 και 6 του άρθρου 1 του ν. 2503/1997 (ΦΕΚ 107 τ.Α΄) «Διοίκηση, Οργάνωση Στελέχωση της Περιφέρειας, Ρύθμιση θεμάτων για την Τοπική Αυτοδιοίκηση και άλλες διατάξεις».

5. Την υπ'αριθμ. 1063649/790/Α0006/8.8.2004 (ΦΕΚ 985 τ.Β΄) απόφαση του Υπουργού Οικονομίας και Οικονομικών περί «καταγραφής διοικητικής κωδικοποίησης» των αρμοδιοτήτων που περιέρχονται στους Γενικούς Γραμματείς Περιφερειών κατά τις διατ. του άρθρου 46 και 21 του ν. 3220/2004 (Φ.Ε.Κ. 15/Α/28.1.2004).

6. Την υπ' αριθμ. 42362/4252/28.9.2007 (ΦΕΚ 1948/τ.Β΄) κοινή υπουργική απόφαση του Πρωθυπουργού και του Υπουργού Οικονομίας και Οικονομικών για τον καθορισμό των αρμοδιοτήτων των Υφυπουργών Οικονομίας και Οικονομικών.

7. Την από 3.9.2007 αίτηση των Καπνισάκη-Μπουλιστακη ΑΕΕ, που ζητούν τον καθορισμό των οριογραμμών αιγιαλού και παραλίας στην περιοχή.

8. Το τοπογραφικό διάγραμμα όπως φαίνεται σε μια πινακίδα, που σύνταξε ο Πατερακης Θεόκλητος Τοπογράφος Μηχ/κός τον Αύγουστο 2007, που έλεγξε η Βασαρμίδου Ερωφίλη, Τοπογράφος Μηχανικός της Κτηματικής Υπηρεσίας Λασιθίου την 6.5.2008 και θεώρησε η Χριστοφίδη Μαρία, αναπλ. προϊστάμενη της Κτημ. Υπηρεσίας Λασιθίου την 6.5.2008.

9. Το υπ' αριθμ. Φ544.5/318/08/Σ3550/8.4.2008 έγγραφο του ΓΕΝ, με το οποίο προτείνει διορθώσεις επί της από 12.10.2007 πρότασης καθορισμού της επιτροπής.

10. Την από 6.5.2008 βεβαίωση της Προϊσταμένης της Κτηματικής Υπηρεσίας Λασιθίου με την οποία βεβαιώνει ότι τηρήθηκαν οι διορθώσεις που προτείνει το ΓΕΝ με το παραπάνω έγγραφο του, αποφασίζουμε:

Επικυρώνουμε την από 6.5.2008 έκθεση της κατά το άρθρο 3 του ν. 2971/2001 αρμόδιας επιτροπής περί χάραξης των ορίων του αιγιαλού, παραλίας στην περιοχή Αμμουδαρες του Δήμου Ιεράπετρας και το τοπογραφικό διάγραμμα, σε κλίμακα 1/500, που σύνταξε ο Πατερακης Θεόκλητος Τοπογράφος Μηχ/κός τον Αύγουστο 2007, που έλεγξε η Βασαρμίδου Ερωφίλη, Τοπογράφος Μηχανικός της Κτηματικής Υπηρεσίας Λασιθίου την 6.5.2008 και θεώρησε η Χριστοφίδη Μαρία, αναπλ. προϊστάμενη της Κτημ. Υπηρεσίας Λασιθίου την 6.5.2008.

Καθορίζουμε τις οριογραμμές αιγιαλού, παραλίας και την ζώνη παραλίας στο παραπάνω τοπογραφικό διάγραμμα ως εξής: Γραμμή αιγιαλού με κόκκινη συνεχή πολυγωνική γραμμή όπως ορίζεται από τα σημεία Α1-Α2-Α3-Α4-Α5- ....Α18-Α19.

Γραμμή παραλίας με κίτρινη συνεχή πολυγωνική γραμμή όπως ορίζεται από τα σημεία Π1-Π2-Π3-Π4-Π5-Π6-Π7-......Π18-Π19.

Ζώνη παραλίας πλάτους 10,0μ για την εξυπηρέτηση των σκοπών της παρ. 2 του αρθ. 1 του ν. 2971/2001.

Οι συντεταγμένες των κορυφών της πολυγωνικής γραμμής του αιγιαλού και της παράλιας είναι ενταγμένες σε κρατικό τριγωνομετρικό δίκτυο ΕΓΣΑ 87.

Η απόφαση αυτή μαζί με την έκθεση της επιτροπής και το τοπογραφικό διάγραμμα να δημοσιευθούν στην Εφημερίδα της Κυβερνήσεως.

Ηράκλειο, 23 Μαΐου 2008

Ο Γενικός Γραμματέας Περιφέρειας
ΣΕΡΑΦΕΙΜ ΤΣΟΚΑΣ

Έκθεση καθορισμού ορίων αιγιαλού, παραλίας στην περιοχή Αμμουδαρες Δήμου Ιεράπετρας.

Στην Ιεράπετρα, σήμερα την 6.5.2008 οι παρακάτω:

Χριστοφίδη Μαρία, αναπλ.προϊστάμενη της Κτηματικής Υπηρεσίας Λασιθίου, ως πρόεδρος Επιτροπής.

Παυλίδης Ευάγγελος, Δ/ντης της Δ/νσης Πολεοδομίας της Νομαρχιακής Αυτοδιοίκησης Λασιθίου.

Ρασουλης Εμμανουήλ .Λιμενάρχης Υ/Χ Ιεράπετρας.

Βασαρμίδου Ερωφίλη, Τοπογράφος Μηχανικός της Κτηματικής Υπηρεσίας Λασιθίου

Μαυράκης Εμμανουήλ, Δ/ντης της ΔΙ.ΠΕ.ΧΠ. της Περιφέρειας Κρήτης, ο οποίος δεν προσήλθε, αν και προσκλήθηκε,

που αποτελούμε την επιτροπή καθορισμού ορίων αιγιαλού και παραλίας, όπως προβλέπεται από το άρθρο 3 του ν. 2971/2001, που συγκροτήθηκε με την υπ'αριθμ. 35896/11.4.2007 απόφαση του Γενικού Γραμματέα Περιφέρειας Κρήτης, και αφού λάβαμε υπόψη Την αίτηση των Καπνισάκη-Μπουλιστακη ΑΕΕ, που ζητούν τον καθορισμό των οριογραμμών αιγιαλού και παραλίας στην περιοχή.

1. Τις σχετικές διατάξεις του ν. 2971/2001 «περί αιγιαλού, παραΜας και άλλες διατάξεις».

2. Το τοπογραφικό διάγραμμα όπως φαίνεται σε μια πινακίδα, που σύνταξε ο Πατερακης Θεόκλητος

Τοπογράφος Μηχ/κός τον Αύγουστο 2007, που έλεγξε η Βασαρμίδου Ερωφίλη, Τοπογράφος

Μηχανικός της Κτηματικής Υπηρεσίας Λασιθίου την 6.5.2008 και θεώρησε η Χριστοφίδη Μαρία, αναπλ. προϊστάμενη της Κτημ. Υπηρεσίας Λασιθίου την 6.5.2008.

3. Την από 12.10.2007 έκθεση καθορισμού ορίων αιγιαλού και παραλίας.

4. Το γεγονός ότι ο καθορισμός των οριογραμμών, γίνεται πρώτη φορά.

5. Το υπ' αριθμ. Φ544.5/318/08/Σ3550/8.4.2008 έγγραφο του ΓΕΝ, με το οποίο προτείνει διορθώσεις επι της από 12.10.2007 πρότασης καθορισμού της επιτροπής.

6. Τα στοιχεία καθορισμού αιγιαλού και παραλίας που προβλέπονται από το άρθρο 9 του ν. 2971/2001 τα οποία προέκυψαν από την σημερινή επιτόπια μετάβαση, και ειδικότερα:

α. Τη γεωμορφολογία του εδάφους για την οποία αναλυτικά αναφέρεται ότι:

1. Η μορφολογία της ακτής συνίσταται από:

Γαιώδη πρανή με απότομες κλίσεις και ύψη στέψης που κυμαίνονται από 27,0 έως 50,0 μέτρα (Α1-Α8) (προ-

κύπτουν από το τοπογραφικό διάγραμμα), από γαιώδη πρανή με αρνητικές κλίσεις και σπηλαιώσεις (Α8-Α18) και από εκβολή ρυακιού (Α18-Α19).

2. Της ακτής συνέχονται εκτάσεις πεδινές, με έδαφος γαιώδες, εκτός οικισμού αδόμητες με χρήση γεωργική.

3. Τα φυσικό όριο βλάστησης συνίσταται από δενδρώδη φυσική βλάστηση (αλμυρύκια).

β. Το γεγονός ότι στη περιοχή δεν εντοπίστηκαν παράκτιοι πόροι.

γ. Το γεγονός ότι η περιοχή προσβάλλεται από ισχυρούς ανέμους Ν, ΝΑ, ΝΔ διεθυνσεων έντασης έως 7Β.

δ. Τη μορφολογία του πυθμένα ο οποίος συνίσταται από άμμο σε ήπιες κλίσεις με μικρά βάθη κοντά στην ακτή.

ε. Τον τομέα ανάπτυξης κυματισμού σε σχέση με το μέτωπο της ακτής, ότι δηλαδή πρόκειται για ακτή με μεγάλο ανάπτυγμα πελάγους.

στ. Στην περιοχή δεν υπάρχουν τεχνικά έργα

ζ. Στην περιοχή δεν υπάρχουν εγκεκριμένες χωροταξικές κατευθύνσεις και χρήσεις γης που επηρεάζουν την παράκτια ζώνη.

η. Το ότι στη περιοχή δεν υπάρχουν δημοσία καταγεγραμμένα κτήματα κάθε κατηγόριας που βρίσκονται σε άμεση γειτνίαση με την παράκτια ζώνη.

θ. Στην περιοχή δεν υφίσταται κτηματολόγιο.

ι. Την μη ύπαρξη ευπαθών οικοσυστημάτων και προστατευόμενων περιοχών.

ΚΑΘΟΡΙΖΕΙ

Τις οριογραμμές αιγιαλού και παράλιας και την ζώνη παράλιας στο παραπάνω τοπογραφικό διάγραμμα που φαίνεται σε μια πινακίδα ως εξής Γραμμή αιγιαλού με κόκκινη συνεχή πολυγωνική γραμμή όπως ορίζεται από τα σημεία Α1-Α2-Α3-Α4-Α5-......Α18-Α19.

Γραμμή παραλίας με κίτρινη συνεχή πολυγωνική γραμμή όπως ορίζεται από τα σημεία Π1-Π2-Π3-Π4-Π5-Π6-Π7- ......Π18-Π19.

Ζώνη παραλίας πλάτους 10,00 μ για την εξυπηρέτηση των σκοπών της παρ. 2 του αρθ. 1 του ν. 2971/2001.

Η επιτροπή δεν διαπίστωσε την ύπαρξη παλαιού αιγιαλού.

Οι συντεταγμένες των κορυφών της πολυγωνικής γραμμής του αιγιαλού κα της παράλιας είναι ενταγμένες σε κρατικό τριγωνομετρικό δίκτυο ΕΓΣΑ 87.

Η Πρόεδρος — Τα Μέλη

ΜΑΡΙΑ ΛΑΘΙΩΤΑΚΗ - ΧΡΙΣΤΟΦΙΔΗ


ΕΥΑΓΓΕΛΟΣ ΠΑΥΛΙΔΗΣ
ΕΜΜΑΝΟΥΗΛ ΡΑΣΟΥΛΗΣ
ΕΡΩΦΙΛΗ ΒΑΣΑΡΜΙΔΟΥ

ΕΘΝΙΚΟ ΤΥΠΟΓΡΑΦΕΙΟ

Για τεχνικούς λόγους στο σχεδιάγραμμα, έγινε σμίκρυνση, κατά ποσοστό 33%






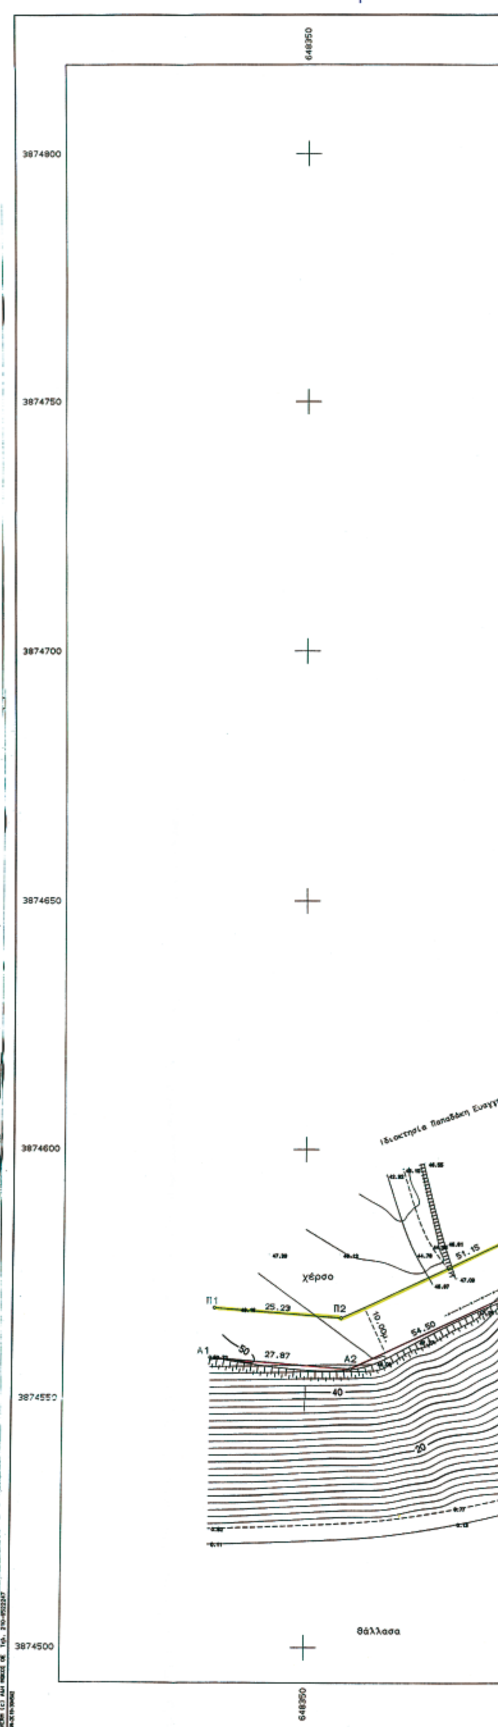



648400
648450
648500
648550
648600
Ιδιοκτησία Παπαδομετράκη Παντελή
Ιδιοκτησία Παπαδομετράκη Παντελή
Ιδιοκτησία Παπαδάκη Σοφίας συζ. Σηφάκη Νικολάου
Ιδιοκτησία Παπαδάκη Σοφίας συζ. Σηφάκη Νικολάου
βαγιές
βαγιές
ελιές
ελιές
χέρσο
γραμμή Παραλίας
Π3
Π4
Π5
Π6
Π7
Π8
Π9
Π10
Α3
Α5
Α6
Α7
Α8
Α9
Α10
41.41
39.92
77.98
15.24
θάλλασα
θάλλασα
θάλλασα
648400
648450
648500
648550
648600

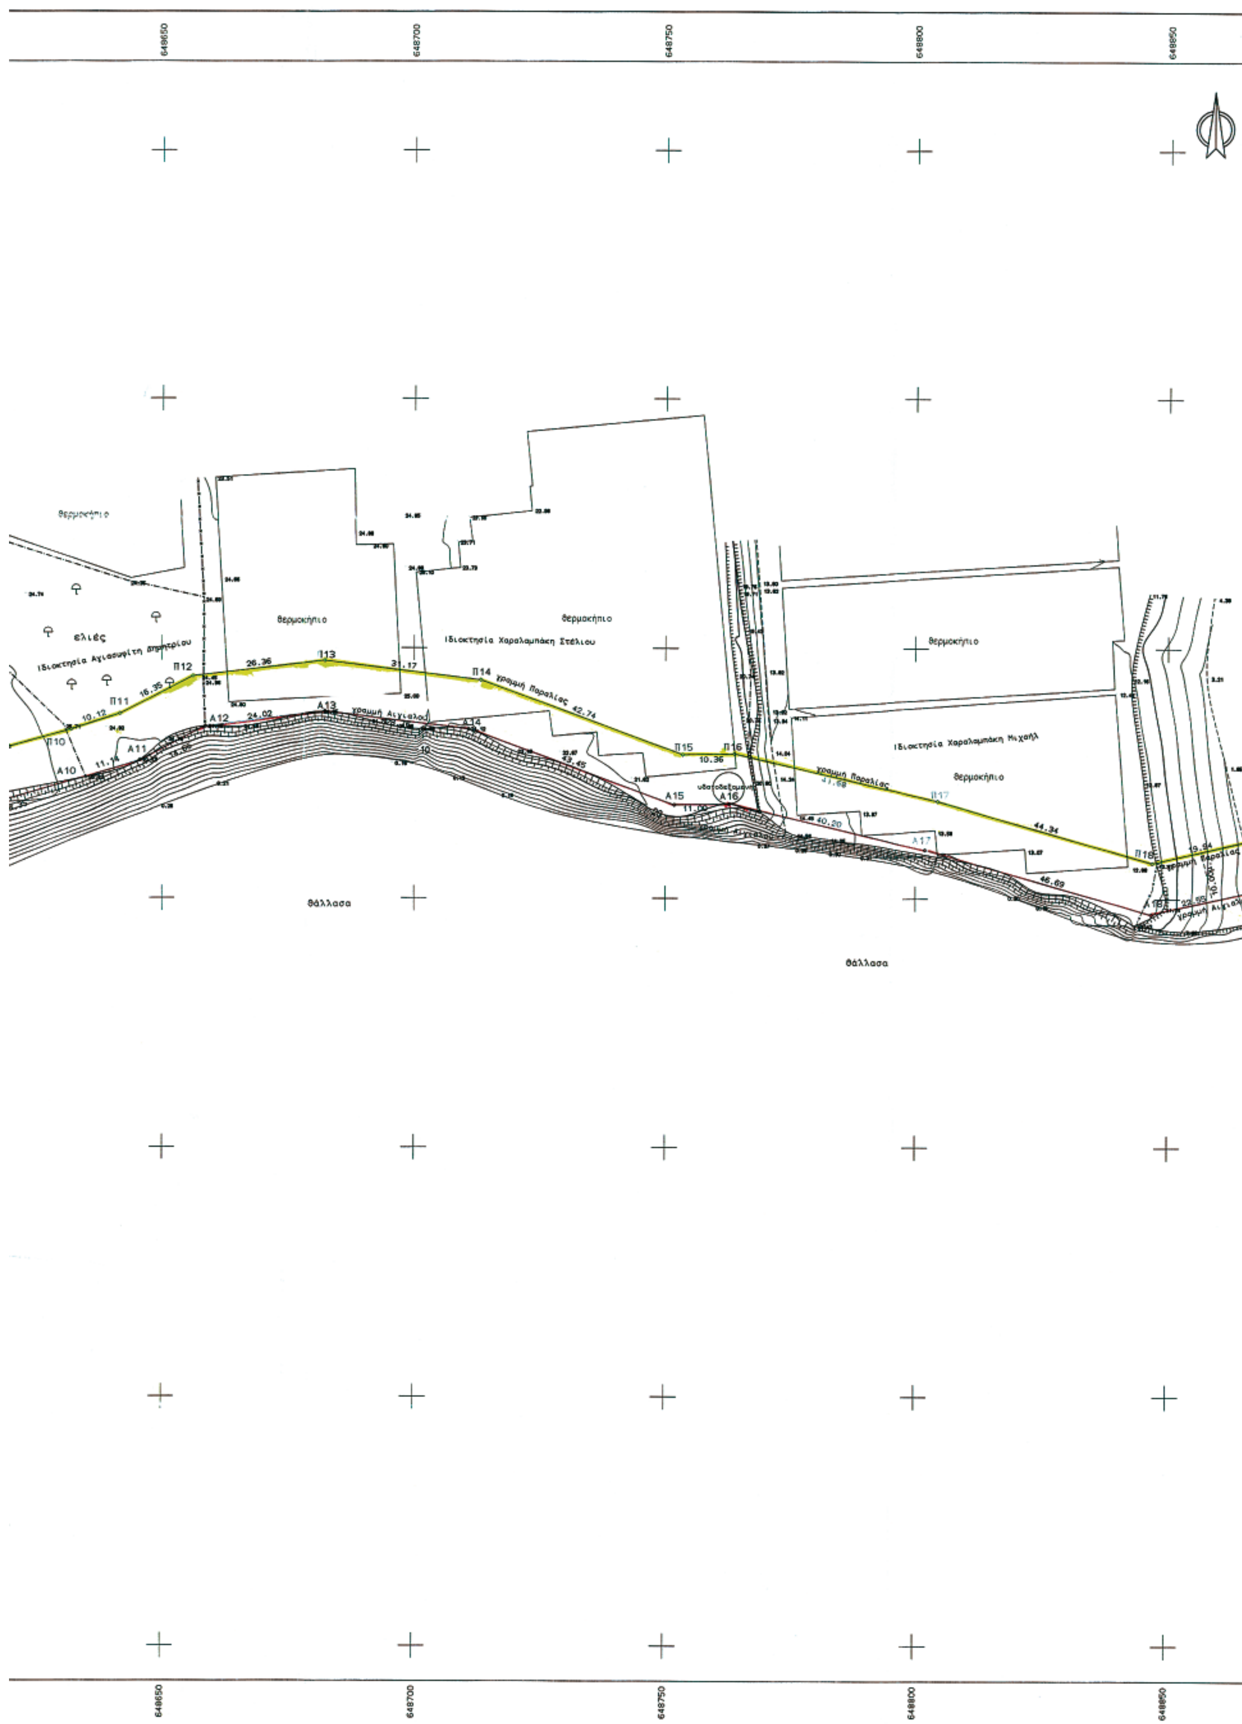

648650
648700
648750
648800
648850
θερμοκήπιο
ελιές
Ιδιοκτησία Αγιασοφίτη Δημητρίου
Ιδιοκτησία Χαραλαμπάκη Στέλιου
Ιδιοκτησία Χαραλαμπάκη Μιχαήλ
γραμμή Παραλίας
γραμμή Αιγιαλού
υδατοδεξαμενή
Π10
Π11
Π12
Π13
Π14
Π15
Π16
Π17
Π18
Α10
Α11
Α12
Α13
Α14
Α15
Α16
Α17
10.12
16.35
26.36
31.17
42.74
10.36
47.88
44.34
11.15
24.02
43.45
11.00
40.20
46.69
θάλλασα

ΣΥΝΤΕΤΑΓΜΕΝΕΣ ΟΡΙΩΝ

ΣΗΜΕΙΟ	X	Y	ΣΗΜΕΙΟ	X	Y	ΣΗΜΕΙΟ	X	Y
Π1	648331.894	3874568.257	Π2	648357.046	3874566.235	Π3	648403.413	3874587.832
Π4	648428.108	3874603.908	Π5	648442.678	3874631.128	Π6	648475.031	3874654.343
Π7	648514.249	3874667.652	Π8	648592.131	3874663.806	Π9	648602.144	3874675.294
Π10	648632.111	3874683.662	Π11	648641.722	3874696.820	Π12	648656.244	3874694.330
Π13	648682.421	3874697.391	Π14	648713.355	3874693.563	Π15	648753.456	3874678.765
Π16	648763.812	3874678.918	Π17	648804.415	3874669.496	Π18	648847.024	3874657.232
Π19	648866.433	3874661.782	Α1	648331.092	3874558.289	Α2	648358.875	3874556.056
Α3	648408.276	3874579.065	Α4	648435.714	3874596.927	Α5	648450.397	3874624.359
Α6	648479.653	3874645.351	Α7	648515.658	3874657.570	Α8	648596.482	3874653.578
Α9	648607.716	3874666.467	Α10	648635.019	3874674.091	Α11	648645.605	3874677.570
Α12	648658.624	3874684.303	Α13	648682.434	3874687.313	Α14	648710.978	3874683.781
Α15	648751.741	3874668.738	Α16	648762.740	3874668.901	Α17	648801.900	3874659.814
Α18	648846.768	3874646.899	Α19	648868.720	3874652.058			

ΥΠΟΜΝΗΜΑ

- Συρματόπλεγμα
- Όριο ιδιοκτησιών
- Φυσικό πρανές
- Πόδι πρανούς
- Ελιά
- Βαγιές
- Γραμμή Αιγιαλού
- Γραμμή Παραλίας

Α: Η αποτύπωση έχει γίνει σε Κρατικό Δίκτυο Συντ/νων ΕΓΣΑ'87
Φ.Χ. 1:50000=ΙΕΡΑΠΕΤΡΑ ΑΡΧΗ ΣΥΝΤ/ΝΩΝ Φο= 0 Λο= 24 (Κεντρ.Μεσημβρ.)
DATUM :ΔΙΟΝΥΣΟΥ
ΕΛΛΕΙΨΟΕΙΔΕΣ :GRS 80
ΠΡΟΒΟΛΗ :U.T.M.
ΣΥΝΤ.ΚΛΙΜΑΚΟΣ:0.9996

ΝΟΜΑΡΧΙΑ ΛΑΣΙΘΙΟΥ
Δ/ΝΣΗ ΤΕΧΝΙΚΩΝ ΥΠΗΡΕΣΙΩΝ

ΤΟΠΟΓΡΑΦΙΚΟ ΔΙΑΓΡΑΜΜΑ

ΚΑΘΟΡΙΣΜΟΥ ΟΡΙΩΝ ΑΙΓΙΑΛΟΥ - ΠΑΡΑΛΙΑΣ

ΠΕΡΙΟΧΗ ΑΜΜΟΥΔΑΡΕΣ
ΔΗΜΟΥ ΙΕΡΑΠΕΤΡΑΣ
ΝΟΜΟΥ ΛΑΣΙΘΙΟΥ

ΕΝΔΙΑΦΕΡΟΜΕΝΟΣ
ΚΑΠΝΙΣΑΚΗΣ-ΜΠΟΥΛΙΣΤΑΚΗΣ ΑΕΕ

ΑΝΑΔΟΧΟΣ ΜΕΛΕΤΗΤΗΣ	ΥΠΟΓΡΑΦΗ	Ο ΣΥΝΤΑΞΑΣ	ΗΜΕΡΟΜΗΝΙΑ ΣΥΝΤΑΞΑΣ	ΥΠΟΓΡΑΦΗ
ΠΑΤΕΡΑΚΗΣ ΘΕΟΚΛΗΤΟΣ		ΠΑΤΕΡΑΚΗΣ ΘΕΟΚΛΗΤΟΣ ΜΑΥΡΟΚΟΥΚΟΥΛΑΚΗ ΣΟΦΙΑ	ΑΥΓΟΥΣΤΟΣ 2007	

ΥΠΟΜΝΗΜΑ ΕΠΙΤΡΟΠΗΣ ΚΑΘΟΡΙΣΜΟΥ ΟΡΙΩΝ ΑΙΓΙΑΛΟΥ - ΠΑΡΑΛΙΑΣ

κόκκινη γραμμή - οριογραμμή Αιγιαλού
κίτρινη γραμμή - οριογραμμή Παραλίας

Το παρόν τοπογραφικό διάγραμμα συνοδεύει την από ...6/5/08. Έκθεση της επιτροπής καθορισμού ορίων Αιγιαλού και Παραλίας

Οι κορυφογραμμές εξασφαλίζονται όπως σημειώνεται στο διάγραμμα από ΤΟ........ [illegible] ...ΕΓΣΑ Β7...

ΔΕΝ υπάρχουν κτίσματα στην Ζώνη Παραλίας

....

Καθορίζεται ζώνη Παραλίας πλάτους ....10,ΟΜ............. για εξυπηρέτηση των σκοπών της παρ.1 του αρθ.1 Ν.2971/2001

Η επιτροπή διαπίστωσε ότι .ΔΕΝ.. υπάρχει παλαιός Αιγιαλός.

Η ΕΠΙΤΡΟΠΗ

Ο ΠΡΟΕΔΡΟΣ
ΠΡ/ΝΟΣ ΤΗΣ ΚΤΗΜΑΤΙΚΗΣ ΥΠΗΡΕΣΙΑΣ ΛΑΣΙΘΙΟΥ
ΛΑΘΙΩΤΑΚΗ-ΧΡΙΣΤΟΦΙΔΗ ΜΑΡΙΑ
ΕΦΟΡΙΑΚΟΣ Α'

ΤΑ ΜΕΛΗ
1. Ο
2. Ο ΛΙΜΕΝΑΡΧΗΣ
ΡΑΠΟΥΛΗΣ Εμμανουήλ
Πλωτάρχης Λ.Σ.
3. Ο ...
ΒΑΣΑ...
ΤΟΠΟΓΡΑΦΟΣ ...

ΕΛΕΓΧΟΣ	Ο Δ/ΝΤΗΣ ΤΥ Λασιθίου	ημερομηνία 6/5/08
		υπογραφή ΒΑΣΑΡ... ΕΡΩΦΙΛΗ
	Τμ. Μελετών	ημερομηνία 6/5/08
		υπογραφή
ΘΕΩΡΗΣΗ		ημερομηνία
		υπογραφή ΛΑΘΙΩΤΑΚΗ-ΧΡΙΣΤΟΦΙΔΗ Μ. ΕΦΟΡΙΑΚΟΣ Α'

ΔΙΑΝΟΜΗ ΠΙΝΑΚΙΔΩΝ

ΠΑΤΕΡΑΚΗΣ ΘΕΟΚΛΗΤΟΣ
ΤΟΠΟΓΡΑΦΟΣ-ΜΗΧΑΝΙΚΟΣ Ε.Μ.Π.
ΜΕΛΟΣ Τ.Ε.Ε. ... 74660
ΚΟΡΑΚ... ΙΕΡΑΠΕΤΡΑ
ΤΗΛ. 2842 080020
Α.Φ.Μ. ... ΔΟΥ.ΙΕΡΑΠΕΤΡΑΣ

ΤΡΙΓΩΝΟΜΕΤΡΙΚΗ ΕΞΑΡΤΗΣΗ: ΕΓΣΑ '87
ΥΨΟΜΕΤΡΙΚΗ ΑΦΕΤΗΡΙΑ : Μ.Σ.Θ.
ΜΕΘΟΔΟΣ ΑΠΟΤΥΠΩΣΗΣ : ΤΑΧΥΜΕΤΡΙΚΗ
ΧΡΟΝΟΛΟΓΙΑ ΑΠΟΤΥΠΩΣΗΣ :

ΚΛΙΜΑΚΑ		ΑΡ. ΣΧΕΔΙΟΥ
1:500		
ΙΣΟΔΙΑΣΤΑΣΗ 2.00		

ΑΠΟ ΤΟ ΕΘΝΙΚΟ ΤΥΠΟΓΡΑΦΕΙΟ
ΚΑΠΟΔΙΣΤΡΙΟΥ 34 * ΑΘΗΝΑ 104 32 * ΤΗΛ. 210 52 79 000 * FAX 210 52 21 004
ΗΛΕΚΤΡΟΝΙΚΗ ΔΙΕΥΘΥΝΣΗ: http://www.et.gr – e-mail: webmaster.et@et.gr